


LEGENDA:

- 1 Budynek Prokuratury
- 2 Budynek Starostwa Powiatowego
- 3 Garaże
- Projektowany Wodociąg wA80
- granica działki 37/2
- 37/2 numer działki

WROCLAW
Obręb STARE MIASTO
Nr sekcji 498c 708a
Skala 1:500

- MAPA ZASADNICZA
1. Mapa rastrowo-wektorowa opracowana w technologii numerycznej w środowisku MicroStation na podstawie matrycy mapy zasadniczej.
 2. Układ współrzędnych lokalnych "Gronnk".
 3. Poziom odniesienia: "Amsterdam".
 4. Treść wektorowa opracowana wg instrukcji K-1 "Podstawowa mapa kraju" z dnia 1.06.1995r.
 5. Opracowanie: ZESPÓŁ USŁUG GEODEZYJNYCH "GED-JAR" Jarosław Steciuk 30-264 Wrocław, ul. Kilińskiego 34/1

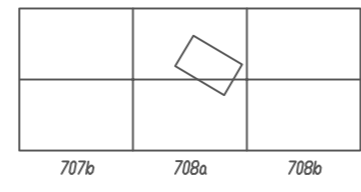

Prezydent Wrocławia
Zarząd Geodezji, Kartografii
Katastru Miejskiego we Wrocławiu

Reprodukowanie, rozpowszechnianie i rozprzeczanie niniejszego dokumentu wymaga z dnia 17 maja 1989 r. - Prawo geodezyjne i kartograficzne (Dz.U. Nr 30, poz. 163, z późniejszymi zmianami).

Wrocław 2009-04-15
(data) (imię i nazwisko, podpis, stanowisko służbowe osoby upoważnionej)
WROCLAW 15-4-2009

Prezydent Wrocławia
Zarząd Geodezji, Kartografii
Katastru Miejskiego we Wrocławiu

W obszarze oznaczonym linią szrafowaną (Różowa) dokonano aktualizacji treści mapy zasadniczej. Dokumenty z poniaru uzupełnającego przyjęto do zasobu powiatowego w dniu 2009-04-15 i zaevidencjonowano pod nr 47/2009-1.

Niniejsza mapa może służyć do celów projektowych. Proszę pamiętać, że budowlane wymagają pozwolenia na budowę, które musi być wydanym przez właściwy organ. Wszelkie zmiany i aktualizacje mapy zasadniczej dokonane przez Urząd Geodezji i Kartografii, nie zmieniają treści niniejszego dokumentu.

(data) (imię i nazwisko, podpis, stanowisko służbowe osoby upoważnionej)

Actualizacja w obszarze zaznaczonym linią przerywaną została wykonana przez

ZESPÓŁ USŁUG GEODEZYJNYCH "GED-JAR"
Jarosław Steciuk
ul. Kilińskiego 34/1, 30-264 Wrocław
tel. 71 370 00 00, fax 71 370 00 01
33 988 99 44, NIP 580 146 04 22


w miesiącu kwietniu 2009
Nr. 02. 287/2009
KEXG 47/2009-1

Tytuł rys. PROJEKT ZAGOSPODAROWANIA TERENU - PRZYŁĄCZE WODOCIĄGOWE			
Objekt/namot Budowa przyłącza wodociągowego dot. zadania pn: Przebudowa wraz ze zmianą sposobu użytkowania budynku domu studentkiego na cele użyteczności publicznej administracji państwowej Prokuratury Okręgowej we Wrocławiu			
Adres WROCLAW, UL. PODWALE 27			
Faza	PB	Data	08.2009
Projektant/Sprawdzający	Specjalność	Nr umowy	68/08
Projektant: mgr inż. arch. Janusz Blachowski	architektura	Nr uprawnień	8/75Wm 32/95
Sprawdzający: mgr inż. arch. Jacek Strzelecki	architektura	Podpis	68/08/DOIA
Projektant: mgr inż. Elżbieta Bester	sanitarna	Nr rys.	324/90/UW
Sprawdzający: mgr inż. Agata Podgórn	sanitarna		248/02/DUW



Skala **1:500**

Nr rys. **1**

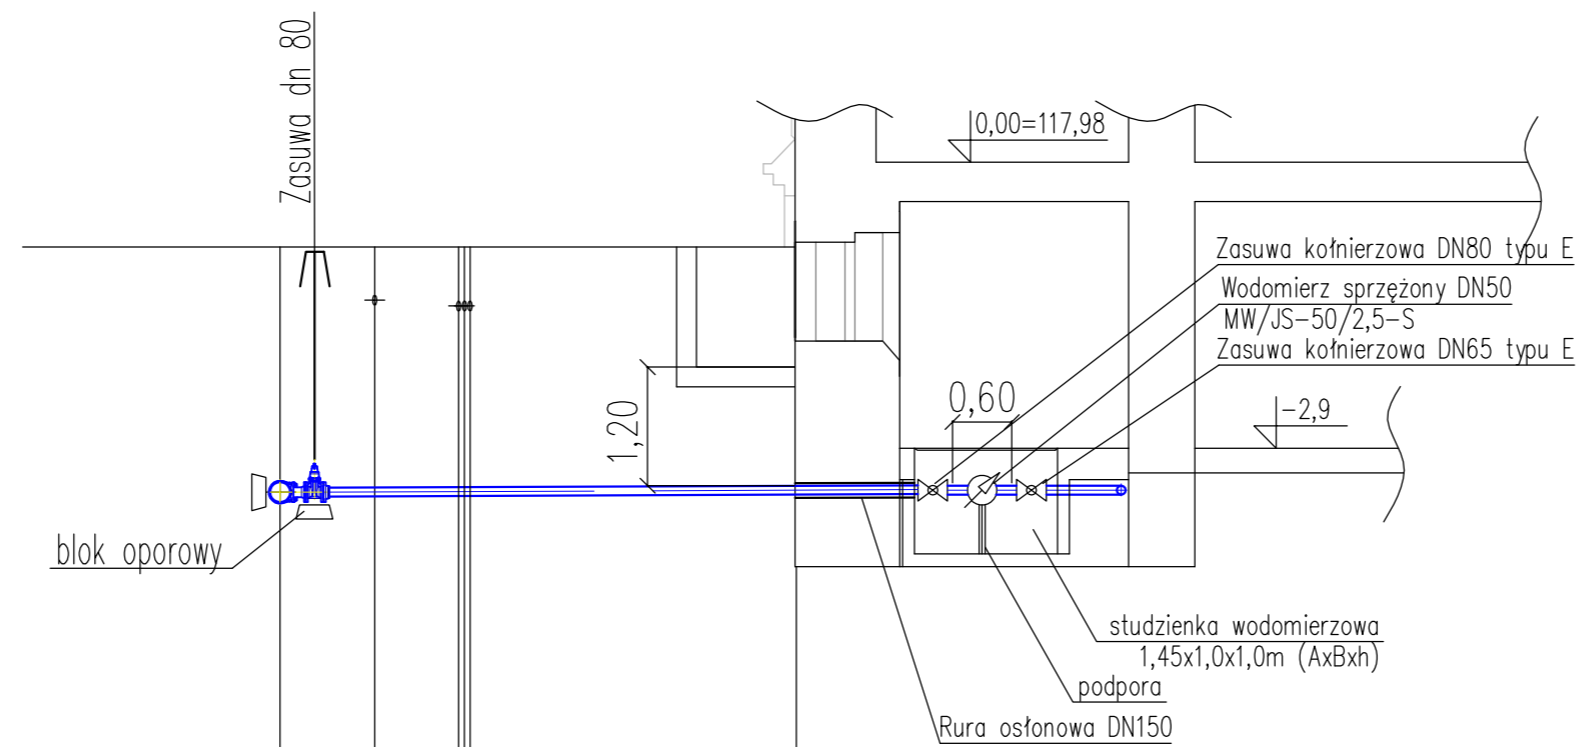

P.p = 110 m n.p.m.


wA229
t4 rz.osi=116,58
eSA gf.osi=0,6m
eNA gf.osi=0,6m
eNA gf.osi=0,6m


Skala 1:100 / 1:100

P.p = 100,00 m n.p.m.

Rzędna istniejącego terenu	117,12	117,12
Rzędna osi proj. przewodu	114,63	114,66
Długość odcinka	5,23	
Proj. spadek przewodu, odległość	L=5,23	i=0,4%
Wymiar, materiał przewodu	de90PE	
Hektometr	5,23	

SCHEMAT WĘZŁA POŁĄCZENIOWEGO T

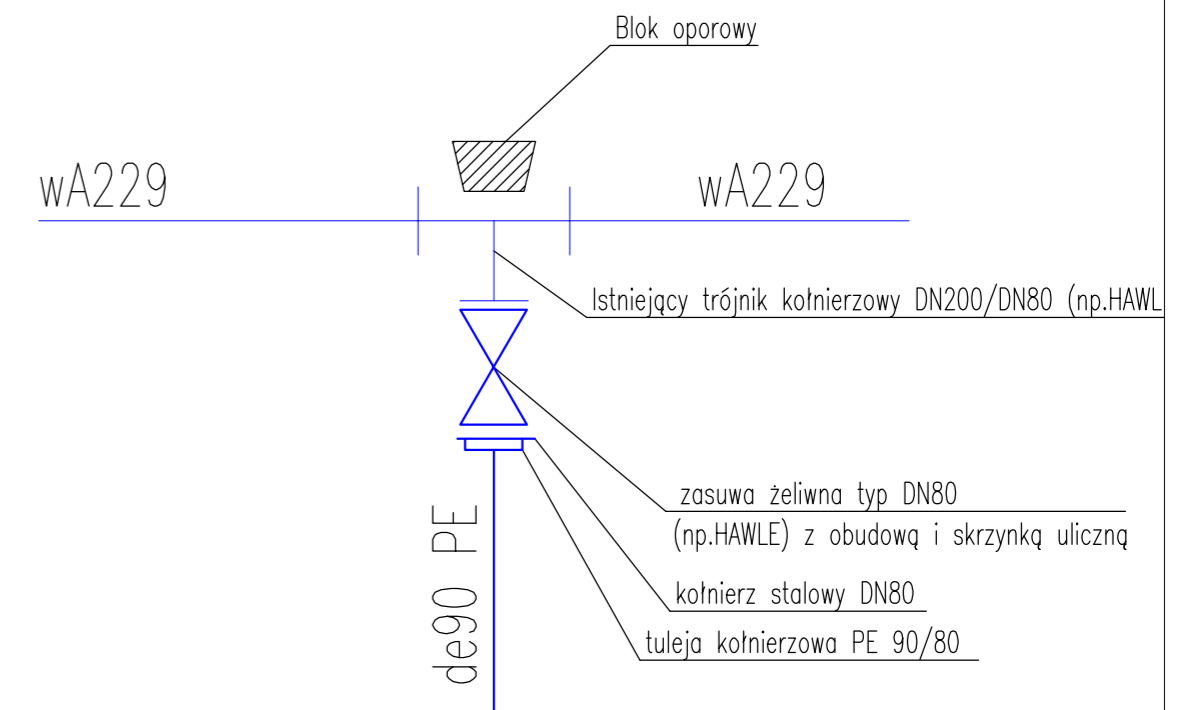

Tytuł rys. PROFIL PRZYŁĄCZA WODY			
Obiekt/temat Budowa przyłącza wodociągowego dot. zadania pn: Przebudowa wraz ze zmianą sposobu użytkowania budynku domu studenckiego na cele użyteczności publicznej administracji państwowej Prokuratury Okręgowej we Wrocławiu			
Adres WROCŁAW, UL. PODWALE 27			
Faza PB	Data 08.2009	Nr umowy 68/08	
Projektant/Sprawdzający	Specjalność	Nr uprawnień	Podpis
Projektant: mgr inż. Elżbieta Bester	sanitarna	116/79/WBPP 324/90/UW	 Skala 1:100/1:100 Nr rys. S1
Sprawdzający: mgr inż. Agata Podgórní	sanitarna	248/02/DUW	