

WROCLAW
Dobre STARE MIASTO
Nr sekcji 498c 708a
Skala 1:500

MAPA ZASADNICZA

1. Mapa rastrowo-wektorna opracowana w technologii numerycznej w środowisku MicroStation na podstawie matrycy mapy zasadniczej.
2. Układ współrzędnych lokalnych i "Granic".
3. Pozycja obiekta: "Masternia".
4. Twórca mapy: Jacek Górnicki, Instytut Geodezyjny i Kartograficzny.
5. Działka: 498c 708a.

497d	498c	498d
707b	708a	708b

Prezydent Wrocławia
Zarząd Geodezji i Kartografii
i Katastru Miejskiego we Wrocławiu
Reprodukowane, rozpoznało i rozpoznało
wzrostle naliczono dokumenty wyspowag
o Którym nowa w art. 18 ustawy
z dnia 17 maja 1989 r. - Prawo geodezyjne
i kartograficzne (Dz.U. Nr 30, poz. 163)
z późniejszymi zmianami.

Prezydent Wrocławia
Zarząd Geodezji i Kartografii
i Katastru Miejskiego we Wrocławiu
W obszarze oznaczonym linią szklaną (obiektowa)
Dokumenty z punktu uzgodnienia projektu
do zasad punktowego w dniu 2009-04-15

Prezydent Wrocławia
Zarząd Geodezji i Kartografii
i Katastru Miejskiego we Wrocławiu
Niniejsza mapa może służyć do celów projektowych.
Projektant, wykonawca i użytkownik nie ponoszą
odpowiedzialności za ewentualne błędy w danych.
Wszelkie zmiany w projekcie należy zgłaszać
kierownikowi projektu.
Wrocław 2009-04-15
Data: (i) i nazwisko, podpis, stanowisko
służbowe osoby upoważnionej.)


Wzrostle naliczono
Zarząd Geodezji i Kartografii
i Katastru Miejskiego we Wrocławiu
Data: 17/05/2009
Wzrostle naliczono

- LEGENDA**
- 1 Przebudowywany budynek objęty opracowaniem
 - proj. drogi wewnętrzne
 - proj. chodniki
 - proj. miejsca postojowe
 - proj. przebrukowanie istniejącego chodnika z płytek betonowych
 - proj. rzędne
 - proj. wpusty
 - proj. spadki poprzeczne
 - proj. krawężnik kamienny
 - proj. ściek z jednego rzędu kostki kam. 18x20 cm
 - proj. krawężnik obniżony
 - proj. obrzeże kamienne
 - granica działki


Tytuł ops.		Plan zagospodarowania terenu	
Opiektemat Przebudowa wraz ze zmianą sposobu użytkowania budynku domu studentckiego na cele użyteczności publicznej administracji państwowej Prokuratury Okręgowej we Wrocławiu			
Adres WROCLAW, UL. PODWALE 27			
Faza	PB	Data 09.2009	Nr umowy 68/08
Projektant			
mgr inż. Adam Zoga	drogowa	175/88/UW	Podpis
mgr inż. Mateusz Zoga	drogowa		
Sprawy techniczne			
mgr inż. Z. Kosiniakiewicz	drogowa	WZDP-82/66	
Skala 1:250			
1			

PRZEKROJE KONSTRUKCYJNE 1:20

PRZEKRÓJ PODŁUŻNY ZJAZDU PRZEKRÓJ A-A

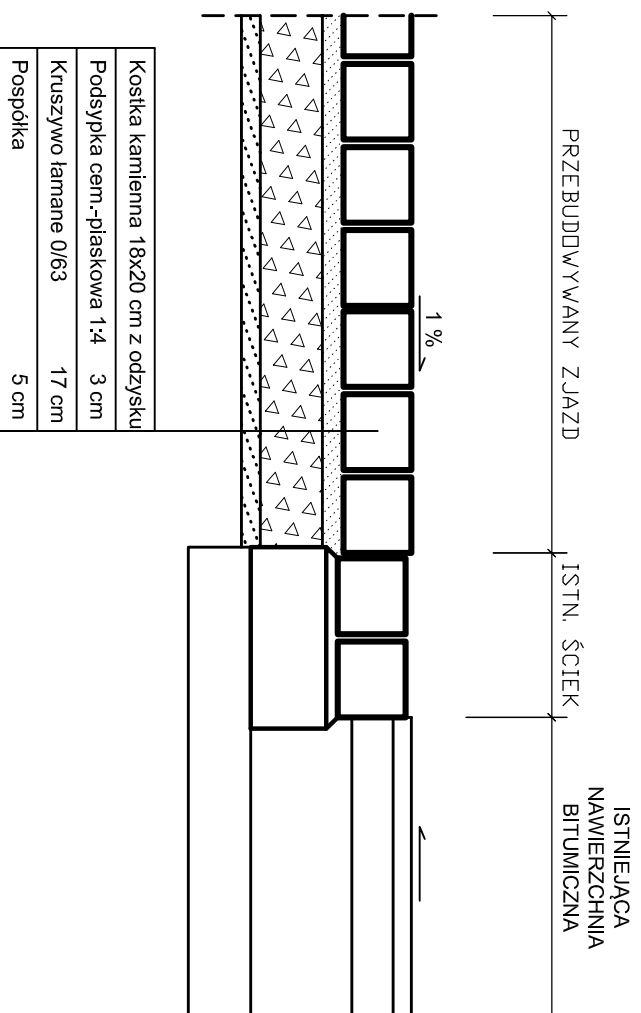

PRZEKRÓJ POPRZECZNY ZJAZDU PRZEKRÓJ B-B

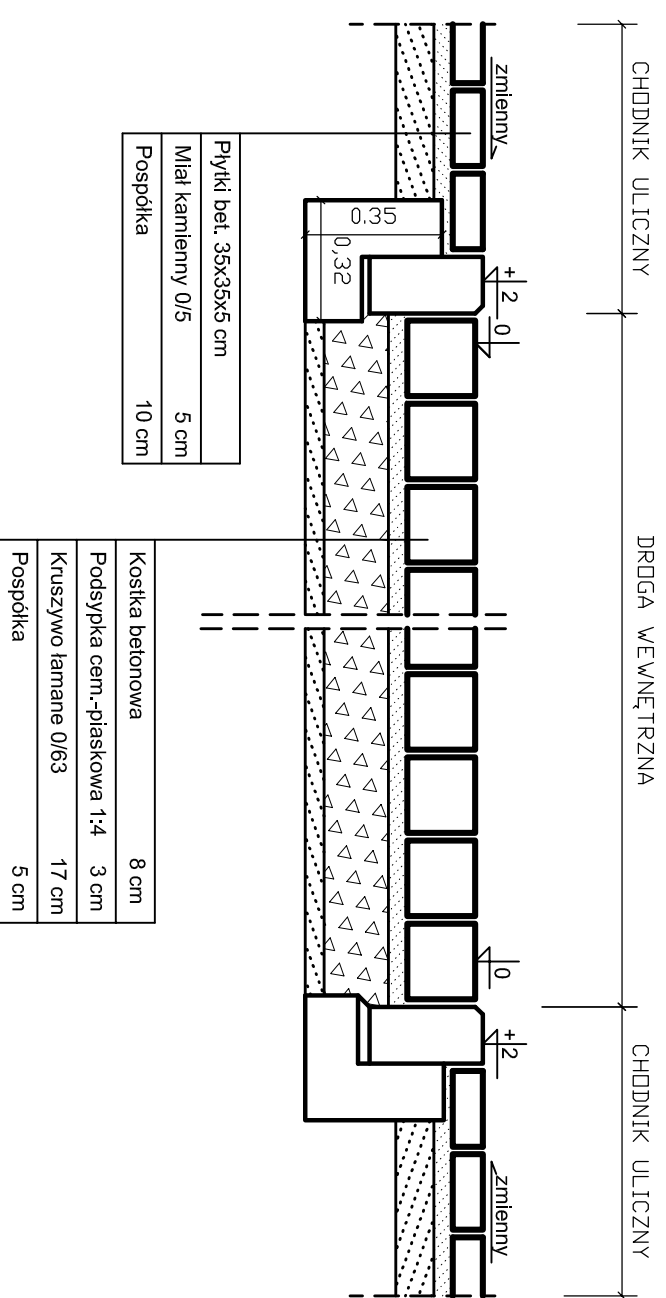

Tytuł rys. PRZEKROJE KONSTRUKCYJNE		
Opis przedmiotu: Przebudowa wraz ze zmianą sposobu użytkowania budynku domu studenckiego na cele użyteczności publicznej administracji państwowej Prokuratury Okręgowej we Wrocławiu		
Adres: WROCŁAW, UL. PODWALE 27		
Faza: PB	Data: 09.2009	Nr umowy: 68/08
Projektant: mgr inż. Adam Zoga	Specjalność: drogowy	Nr uprawnień: 175/88/LW
Asystent: mgr inż. Mateusz Zoga	Specjalność: drogowy	
Sprawdzający: mgr inż. Z. Kosłkiewicz	Specjalność: drogowy	Nr umowy: WZDP-82/66
Logo:		Skala: 1:20
Nr rys. 2		