



# PRZEKRÓJ KONSTRUKCYJNY

## 1:20

### PARKING

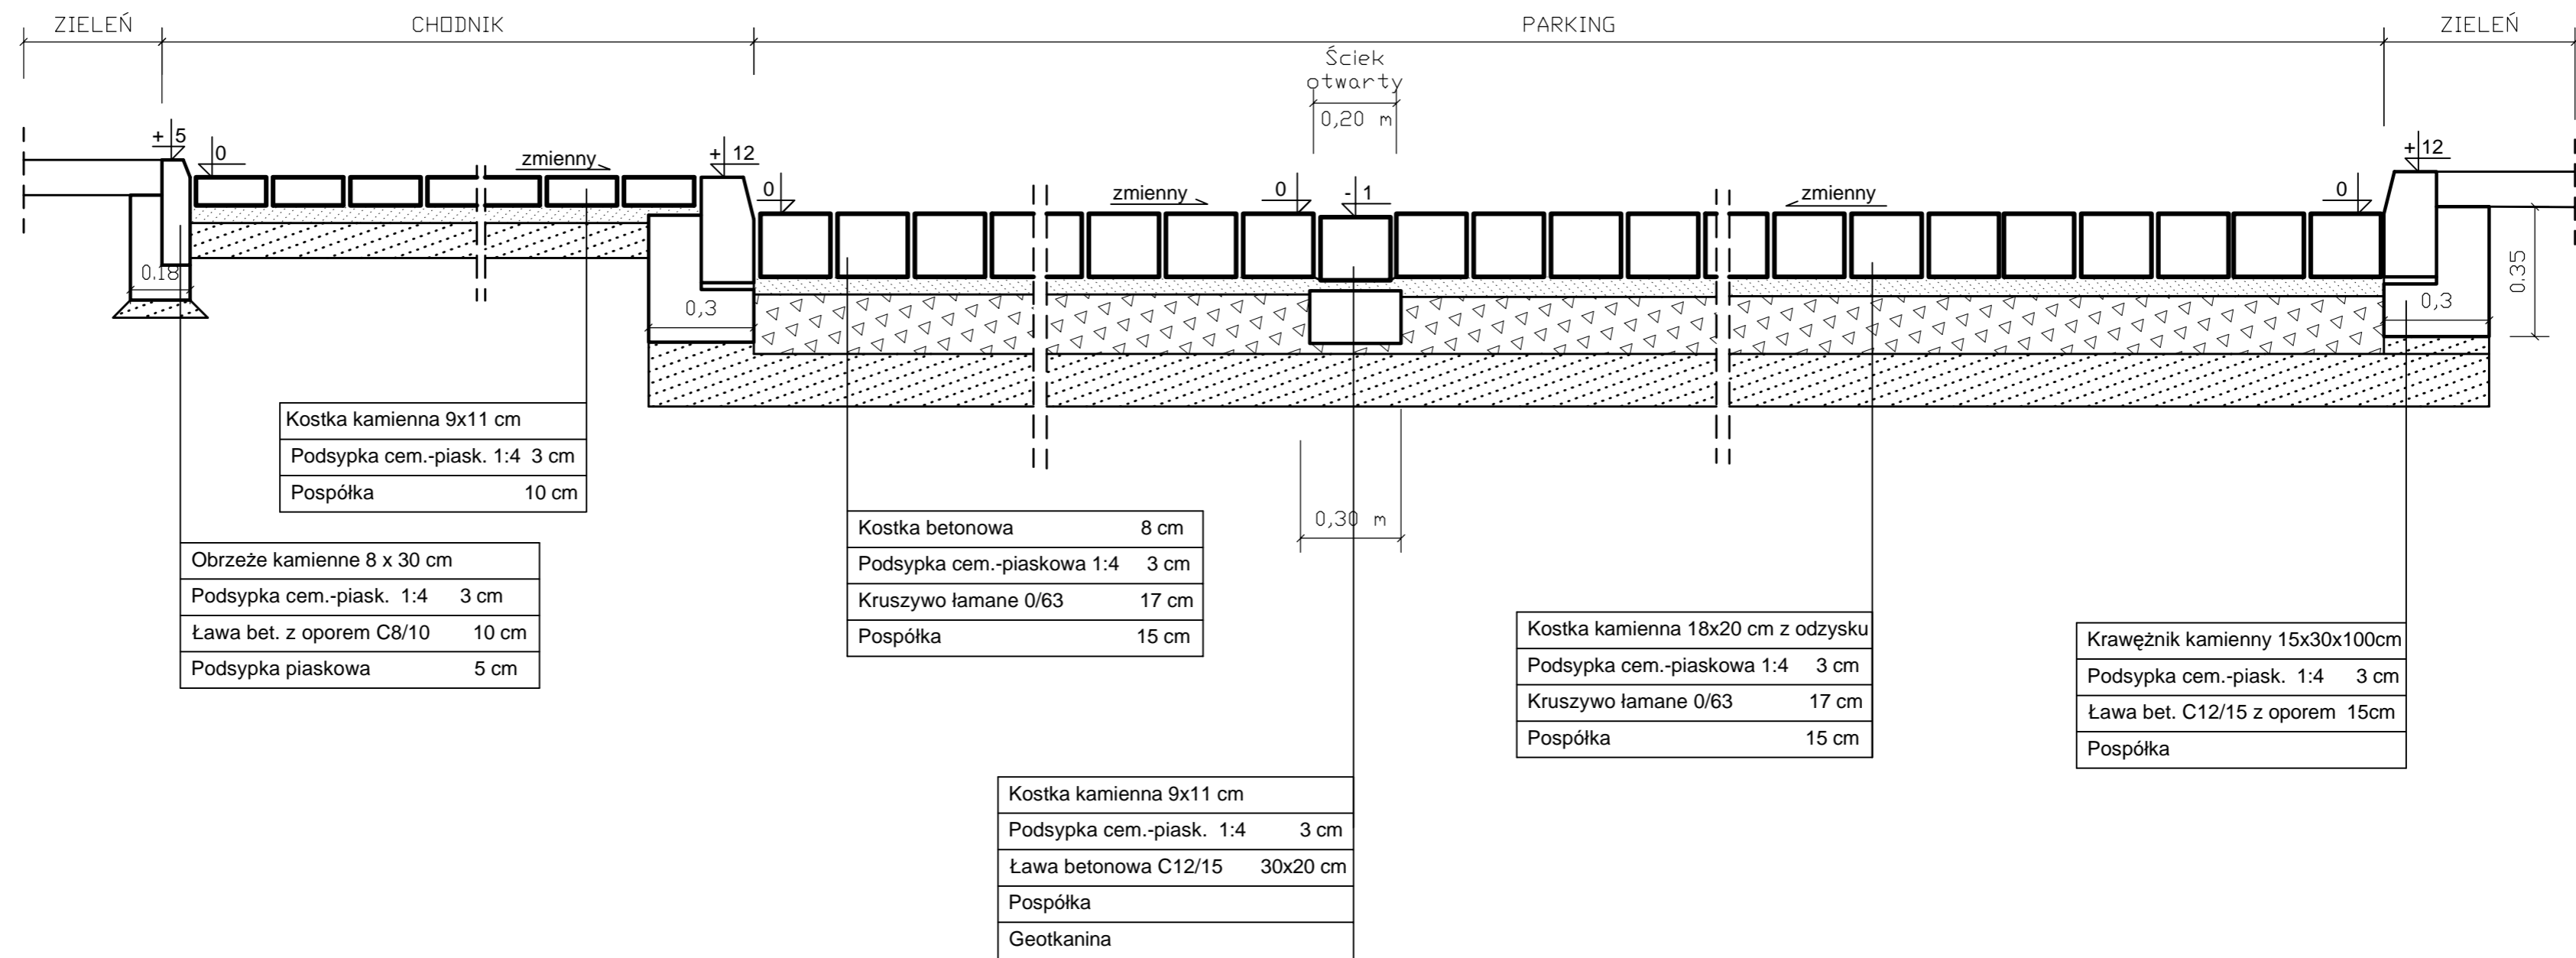

Tytuł rys. <b>PRZEKROJE KONSTRUKCYJNE</b>				 <b>BIODOM</b>
Objekt/temat <b>Przebudowa wraz ze zmianą sposobu użytkowania budynku domu studenckiego na cele użyteczności publicznej administracji państwowej Prokuratury Okręgowej we Wrocławiu</b>				
Adres <b>WROCLAW, UL. PODWALE 27</b>				
Faza <b>PB</b>	Data <b>07.2009</b>	Nr umowy <b>68/08</b>		
Projektant/Asystent/Sprawdzający	Specjalność	Nr uprawnień	Podpis	Skala <b>1:20</b> Nr rys. <b>D2</b>
Projektant: mgr inż. Adam Zoga	drogowa	175/88/UW		
Asystent projektanta: mgr inż. Mateusz Zoga	drogowa			
Sprawdzający: mgr inż. Z. Kosinkiewicz	drogowa	WZDP-82/66		